

**ZALĄCZNIK NR 1 DO UCHWAŁY NR XXVI/332/16
RADY MIASTA PIEKARY ŚLĄSKIE
Z DNIA 29 WRZEŚNIA 2016r.**

OZNACZENIA GRAFICZNE:

**OZNACZENIA GRAFICZNE STANOWIĄCE
USTALENIA PLANU**


	GRANICA OBSZARU OBJĘTEGO PLANEM
	LINIE ROZGRANICZAJĄCE TERENY O RÓŻNYM PRZEZNACZENIU LUB RÓŻNYCH ZASADACH ZAGOSPODAROWANIA
	NIEPRZEKRACZALNE LINIE ZABUDOWY
	GRANICA GŁÓWNEGO ZBIORNIKA WÓD PODZIEMNYCH GZWP 329 BYTOM
	GRANICA OBSZARU BARDZO WYSOKIEGO STOPNIA ZAGROZENIA WÓD PODZIEMNYCH
	STREFA 50 m OD CMENTARZA
	STREFA 150 m OD CMENTARZA
	OBIEKTY WPISANE DO REJESTRU ZABYTKÓW
	BUDYNKI WPISANE DO GMINNEJ EWIDENCJI ZABYTKÓW
	KRZYŻE WPISANE DO GMINNEJ EWIDENCJI ZABYTKÓW
	CMENTARZ WPISANY DO GMINNEJ EWIDENCJI ZABYTKÓW
	OBIEKTY OBRONNE "OBSZARU WAROWNEGO ŚLĄSKA Z LAT 1933-1939" WPISANE DO GMINNEJ EWIDENCJI ZABYTKÓW
	STANOWISKA ARCHEOLOGICZNE (WRAZ Z NUMERACJĄ OD 1 DO 8)
	STREFY OBSERWACJI ARCHEOLOGICZNEJ WOKÓŁ STANOWISK ARCHEOLOGICZNYCH
	GRANICA TERENU GÓRNICZEGO "BRZEZINY ŚLĄSKIE V"
	GRANICA OBSZARU GÓRNICZEGO "BRZEZINY ŚLĄSKIE V"
	GRANICA OBSZARU DAWNEJ PŁYTKIEJ EKSPLOATACJI GÓRNICZEJ
OBSZARY SZCZEGÓLNEGO ZAGROŻENIA POWODZIĄ:	
	NA KTÓRYCH PRAWDOPODOBIENSTWO WYSTĄPIENIA I POWODZI JEST ŚREDNIE I WYNOŚI RAZ NA 100 LAT (Q1%)
	NA KTÓRYCH PRAWDOPODOBIENSTWO WYSTĄPIENIA I POWODZI JEST WYSOKIE I WYNOŚI RAZ NA 10 LAT (Q10%)
OBSZARY ZAGROŻENIA POWODZIOWEGO:	
	NA KTÓRYM PRAWDOPODOBIENSTWO WYSTĄPIENIA POWODZI JEST NISKIE I WYNOŚI RAZ NA 500 LAT (Q0,2%)
	OBEJMUJĄCY TEREN NARAŻONY NA ZALANIE W PRZYPADKU ZNISZCZENIA LUB USZKODZENIA WAŁU PRZECIWPOWODZIOWEGO, PRZY WYZNACZANIU KTÓREGO PRZYJĘTO PRZEPLYW O ŚREDNIM PRAWDOPODOBIENSTWIE WYSTĄPIENIA POWODZI WYNOŚĄCY RAZ NA 100 LAT (Q1%)

PRZEZNACZENIA TERENÓW:

	OD 1-MW DO 5-MW	TERENY ZABUDOWY MIESZKANIOWEJ WIELORODZINNEJ
	OD 1-MN DO 60-MN	TERENY ZABUDOWY MIESZKANIOWEJ JEDNORODZINNEJ
	OD 1-MNU DO 8-MNU	TERENY ZABUDOWY MIESZKANIOWEJ JEDNORODZINNEJ I USŁUGOWEJ
	1-RM	TEREN ZABUDOWY ZAGRODOWEJ
	OD 1-U DO 19-U	TERENY ZABUDOWY USŁUGOWEJ
	OD 1-UK DO 3-UK	TERENY DZIAŁALNOŚCI SAKRALNEJ I KOŚCIELNEJ
	1-US	TEREN USŁUG SPORTU I REKREACJI
	OD 1-PU DO 5-PU	TERENY OBIEKTÓW PRODUKCYJNYCH, SKŁADÓW I MAGAZYNÓW ORAZ ZABUDOWY USŁUGOWEJ
	OD 1-R DO 15-R	TERENY ROLNE
	OD 1-ZN DO 16-ZN	TERENY ZIELENI NISKIEJ
	OD 1-ZZ DO 8-ZZ	TERENY ZIELENI NISKIEJ I WYSOKIEJ
	1-ZP	TEREN ZIELENI URZĄDZONEJ
	1-ZL 2-ZL	TERENY LASÓW
	1-ZC	TEREN CMENTARZA
	OD 1-W DO 7-W	TERENY WÓD
	OD 1-KDD DO 39-KDD	TERENY DRÓG PUBLICZNYCH KLASY DOJAZDOWEJ
	OD 1-KDL DO 8-KDL	TERENY DRÓG PUBLICZNYCH KLASY LOKALNEJ
	1-KDZ 2-KDZ	TERENY DRÓG PUBLICZNYCH KLASY ZBIORCZEJ
	1-KDG	TEREN DROGI PUBLICZNEJ KLASY GŁÓWNEJ
	OD 1-KDW DO 23-KDW	TERENY DRÓG WEWNĘTRZNYCH
	OD 1-TK DO 3-TK	TERENY KOLEJOWE
	1-GP 2-GP	TERENY GARAŻY I PARKINGÓW
	OD 1-IT DO 5-IT	TERENY INFRASTRUKTURY TECHNICZNEJ

**OZNACZENIA GRAFICZNE STANOWIĄCE
ELEMENTY INFORMACYJNE**

	GRANICA ADMINISTRACYJNA MIASTA
	GRANICE TERENÓW ZAMKNIĘTYCH
	GRANICE UDOKUMENTOWANYCH ZŁÓŻ: "BRZEZINY", "WOJKOWICE", "SIEMIANOWICE", "ROZALIA", "JOWISZ", "DĄBRÓWKA WIELKA", "ANDALUZJA"
	SIECI I URZĄDZENIA INFRASTRUKTURY TECHNICZNEJ
	SIECI ELEKTROENERGETYCZNE WYSOKIEGO NAPIĘCIA 110 kV
	SIECI ELEKTROENERGETYCZNE KABLOWE ŚREDNIEGO NAPIĘCIA 20 kV
	SIECI ELEKTROENERGETYCZNE KABLOWE ŚREDNIEGO NAPIĘCIA 6 kV
	STACJE TRANSFORMATOROWE
	SIECI GAZOWE WYSOKIEGO CIŚNIENIA fi 150CN 2,5 MPa
	SIECI GAZOWE ŚREDNIEGO CIŚNIENIA
	STACJA REDUKCYJNO POMIAROWA GAZU
	WODOCIĄGI MAGISTRALNE
	SIECI WODOCIĄGOWE fi 100-200 mm
	SIECI WODOCIĄGOWE fi 40-100 mm
	SIECI KANALIZACJI DESZCZOWEJ fi 200-800 mm
	SIECI KANALIZACJI DESZCZOWEJ fi 100-200 mm
	SIECI KANALIZACJI OGÓLNOSPŁAWNEJ fi 150-400 mm
	SIECI KANALIZACJI SANITARNEJ fi 300-500 mm
	SIECI KANALIZACJI SANITARNEJ fi 160-300 mm

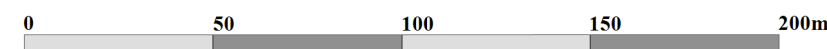

SKALA 1:2000