


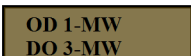
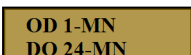
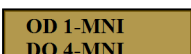
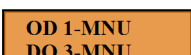
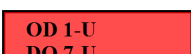
**ZAŁĄCZNIK NR 1  
DO UCHWAŁY NR LIII/629/18  
RADY MIASTA PIEKARY ŚLĄSKIE  
Z DNIA 28 CZERWCA 2018 R.**




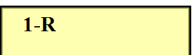

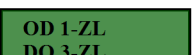
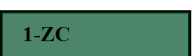


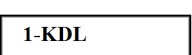
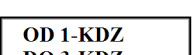
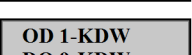
**OZNACZENIA GRAFICZNE:**

**OZNACZENIA GRAFICZNE STANOWIĄCE  
USTALENIA PLANU**

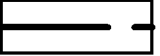


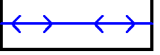
	GRANICA OBSZARU OBJĘTEGO PLANEM
	LINIE ROZGRANICZAJĄCE TERENY O RÓŻNYM PRZEZNACZENIU LUB RÓŻNYCH ZASADACH ZAGOSPODAROWANIA
	NIEPRZEKRACZALNE LINIE ZABUDOWY
	GRANICA OBSZARU GŁÓWNEGO ZBIORNIKA WÓD PODZIEMNYCH GZWP 327 LUBLINIEC - MYSZKÓW
	GRANICA OBSZARU BARDZO WYSOKIEGO STOPNIA ZAGROZENIA WÓD PODZIEMNYCH
	GRANICA STREFY OCHRONY DLA POWIERZCHNIOWEGO ZBIORNIKA WODY KOZŁOWA GÓRA
	STREFA 50 M OD CMENTARZA
	STREFA 150 M OD CMENTARZA
	BUDYNEK WPISANY DO GMINNEJ EWIDENCJI ZABYTKÓW
	OBIEKTY ZALICZONE DO SCHRONÓW BOJOWYCH I FORTYFIKACJI "OBSZARU WAROWNEGO ŚLĄSKA Z LAT 1933-1939" WPISANE DO GMINNEJ EWIDENCJI ZABYTKÓW

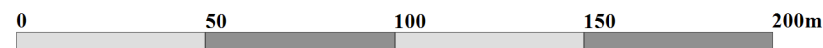
**PRZEZNACZENIA TERENÓW:**

	OD 1-MW DO 3-MW	TERENY ZABUDOWY MIESZKANIOWEJ WIELORODZINNEJ
	OD 1-MN DO 24-MN	TERENY ZABUDOWY MIESZKANIOWEJ JEDNORODZINNEJ
	OD 1-MNI DO 4-MNI	TERENY ZABUDOWY MIESZKANIOWEJ JEDNORODZINNEJ
	OD 1-MNU DO 3-MNU	TERENY ZABUDOWY MIESZKANIOWEJ JEDNORODZINNEJ I USŁUGOWEJ
	OD 1-U DO 7-U	TERENY ZABUDOWY USŁUGOWEJ

	1-US	TEREN USŁUG SPORTU I REKREACJI
	1-PU 2-PU	TERENY OBIEKTÓW PRODUKCYJNYCH, SKŁADÓW I MAGAZYNÓW ORAZ ZABUDOWY USŁUGOWEJ
	1-RU	TEREN OBSŁUGI PRODUKCJI W GOSPODARSTWACH ROLNYCH, HODOWLANYCH I OGRODNICZYCH
	1-R	TEREN ROLNY
	1-ZN 2-ZN	TERENY ZIELENI NISKIEJ
	OD 1-ZL DO 3-ZL	TERENY LASÓW
	1-ZC	TEREN CMENTARZA
	1-W	TEREN WÓD
	OD 1-KDD DO 25-KDD	TERENY DRÓG PUBLICZNYCH KLASY DOJAZDOWEJ
	1-KDL	TEREN DROGI PUBLICZNEJ KLASY LOKALNEJ
	OD 1-KDZ DO 3-KDZ	TERENY DRÓG PUBLICZNYCH KLASY ZBIORCZEJ
	OD 1-KDW DO 9-KDW	TERENY DRÓG WEWNĘTRZNYCH

**OZNACZENIA GRAFICZNE STANOWIĄCE  
ELEMENTY INFORMACYJNE**

	GRANICA ADMINISTRACYJNA MIASTA
	SIECI I URZĄDZENIA INFRASTRUKTURY TECHNICZNEJ
	STACJE TRANSFORMATOROWE
	WODOCIĄGI MAGISTRALNE $\phi$ 600-1000 mm



SKALA 1:2000